


COMUNE DI VALLE SALIMBENE
Provincia di Pavia

PGT 2009

ai sensi della L.R. 11 marzo 2005, n. 12 e s.m.i.

DOCUMENTO DI PIANO

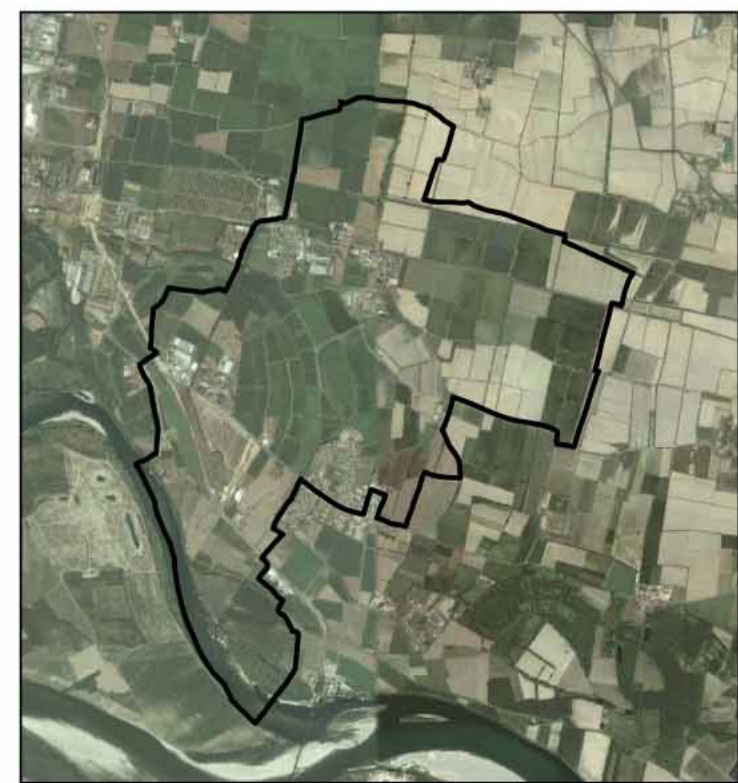

Progettisti Incaricati
Pianificazione urbanistica e Valutazione Ambientale Strategica
dott. arch. Marco Balzani
via Novaria, 6 - 27100 Pavia
dott. ing. Fabrizio Sisti
via C. Battisti, 46 - 27049 Stradella (PV)
Valutazione di Incidenza
N.G.A. Nuova Qualità Ambientale s.r.l.
Via B. Sacco, 6 - 27100 Pavia
Componente geologica e sismica
dott. geol. Patrizia Bellinzona
Via Rizzolina - 27050 Corana (PV)
Collaboratori
dott. arch. Cristiano Alberti
dott. ing. arch. Viola Cappelletti

Sindaco
Roberto Mosconi

Responsabile del procedimento
Sisana Benazzo

Segretario Comunale
dott. Umberto Fazio Mercadante

Tavola DP 03
SINTESI DEI PRG DEI COMUNI CONFINANTI

scala 1:10.000

febbraio 2009

LEGENDA

Dati estratti dalla legenda unificata del mosaico informatizzato degli strumenti urbanistici comunali della Regione Lombardia

LIMITI AMMINISTRATIVI

Confine comunale	
Confine provinciale	
Confine regionale	
Confine di stato	

DESTINAZIONI D'USO

STATO	DESTINAZIONI D'USO											
	Residenza	Produttivo	Commerciale/ Direzionale	Polluzionale	Turistico/ Ricettivo	Servizi di livello comunale	Servizi di livello sovramunale	Infrastrutture di trasporto aerei	Agricolo	Corpi idrici	Zone golenali	Attività estrattive
Consolidato												
Recupero												
Trasformazione												
Espansione												
Non specificato												

MODALITA' ATTUATIVE

Piano di Lottizzazione	P.L.
Piano di Recupero ed altre modalità di recupero	P.R.
Piano Particolareggiato	P.P.
Piano di Zona	P.Z.
Piano per Insediamenti Produttivi	P.I.P.
Strumenti di coordinamento attuativo	S.C.
Piano Attuativo generico	P.A.

PARCHI DI P.R.G.

Parchi locali di interesse sovracomunale	Riconosciuti	Con Piano approvato	
	Istituiti	Con Piano adottato	
Parchi urbani	Riconosciuti	Senza Piano	
	Istituiti	Senza Piano	
Parchi di P.R.G.	Riconosciuti	Con Piano Attuativo	
	Istituiti	Senza Piano Attuativo	

AREE VINCOLATE E DI RISPETTO

Nuclei storici	Centro storico zona "A" (D.M. 1444/68 art. 2)	
	Nucleo od area di interesse storico o ambientale non zona "A"	
Aree di rispetto	Area di rispetto attrezzature, cimiteri, impianti tecnologici	
	Area di rispetto generico	
Vincoli di P.R.G.	Vincolo paesaggistico (L. 1497/39)	
	Vincolo L. 1089/39	
Specifici ai PARCHI	Zone sottoposte a tutela	
	Zone soggette a rischio e/o dissesto	
Parchi e riserve nazionali o regionali (art. 1.7)	Altri ambiti vincolati ex-legge 431/85	
	Legge 431/85	
Vincolo L. 1089/39	Area a servizi speciale	
	Vincolo idrogeologico (R.D. 3267/23 art. 7)	